

Área de exposición comercial y posters

Stands

6m²


45m²

Acceso Planta 3

Posters

Área de exposición comercial

PLANTA 3

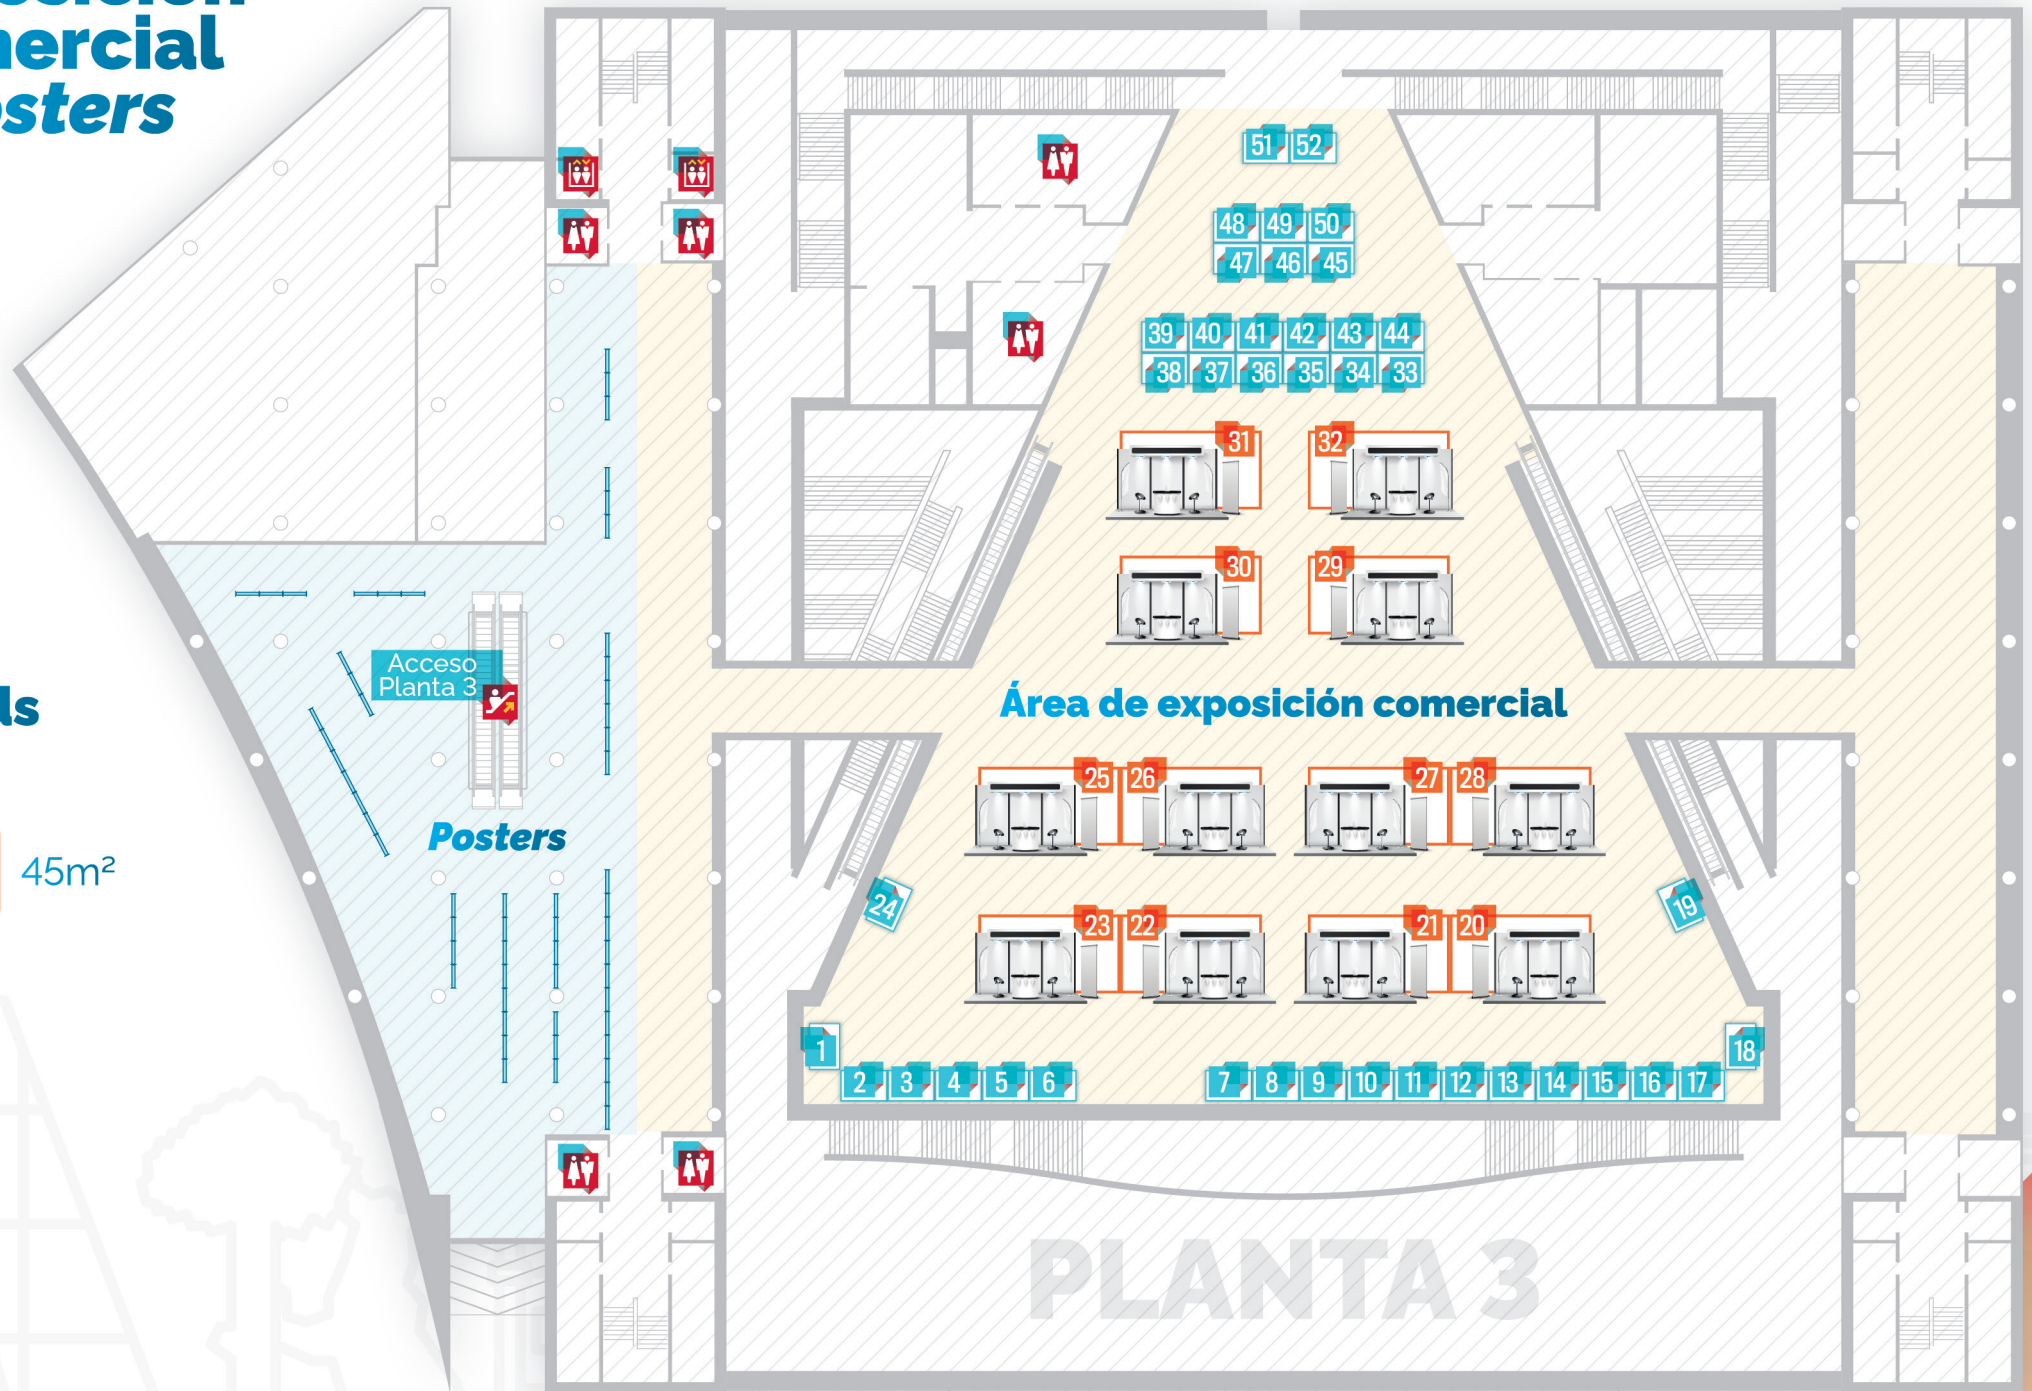

Infografía temporal sujeta a cambios. La escala es orientativa y será confirmada a la contratación de los espacios.